


REALISATION D'UN PAREMENT EN ENROCHEMENTS EN PIED DE DIGUE ET D'UN MASQUE ETANCHE EN HAUT DE BERGE

Phase 1

Pose d'enrochements depuis le pied de digue
à partir d'une piste de chantier en matériau d'apport
ou matériau du site (tout-venant)

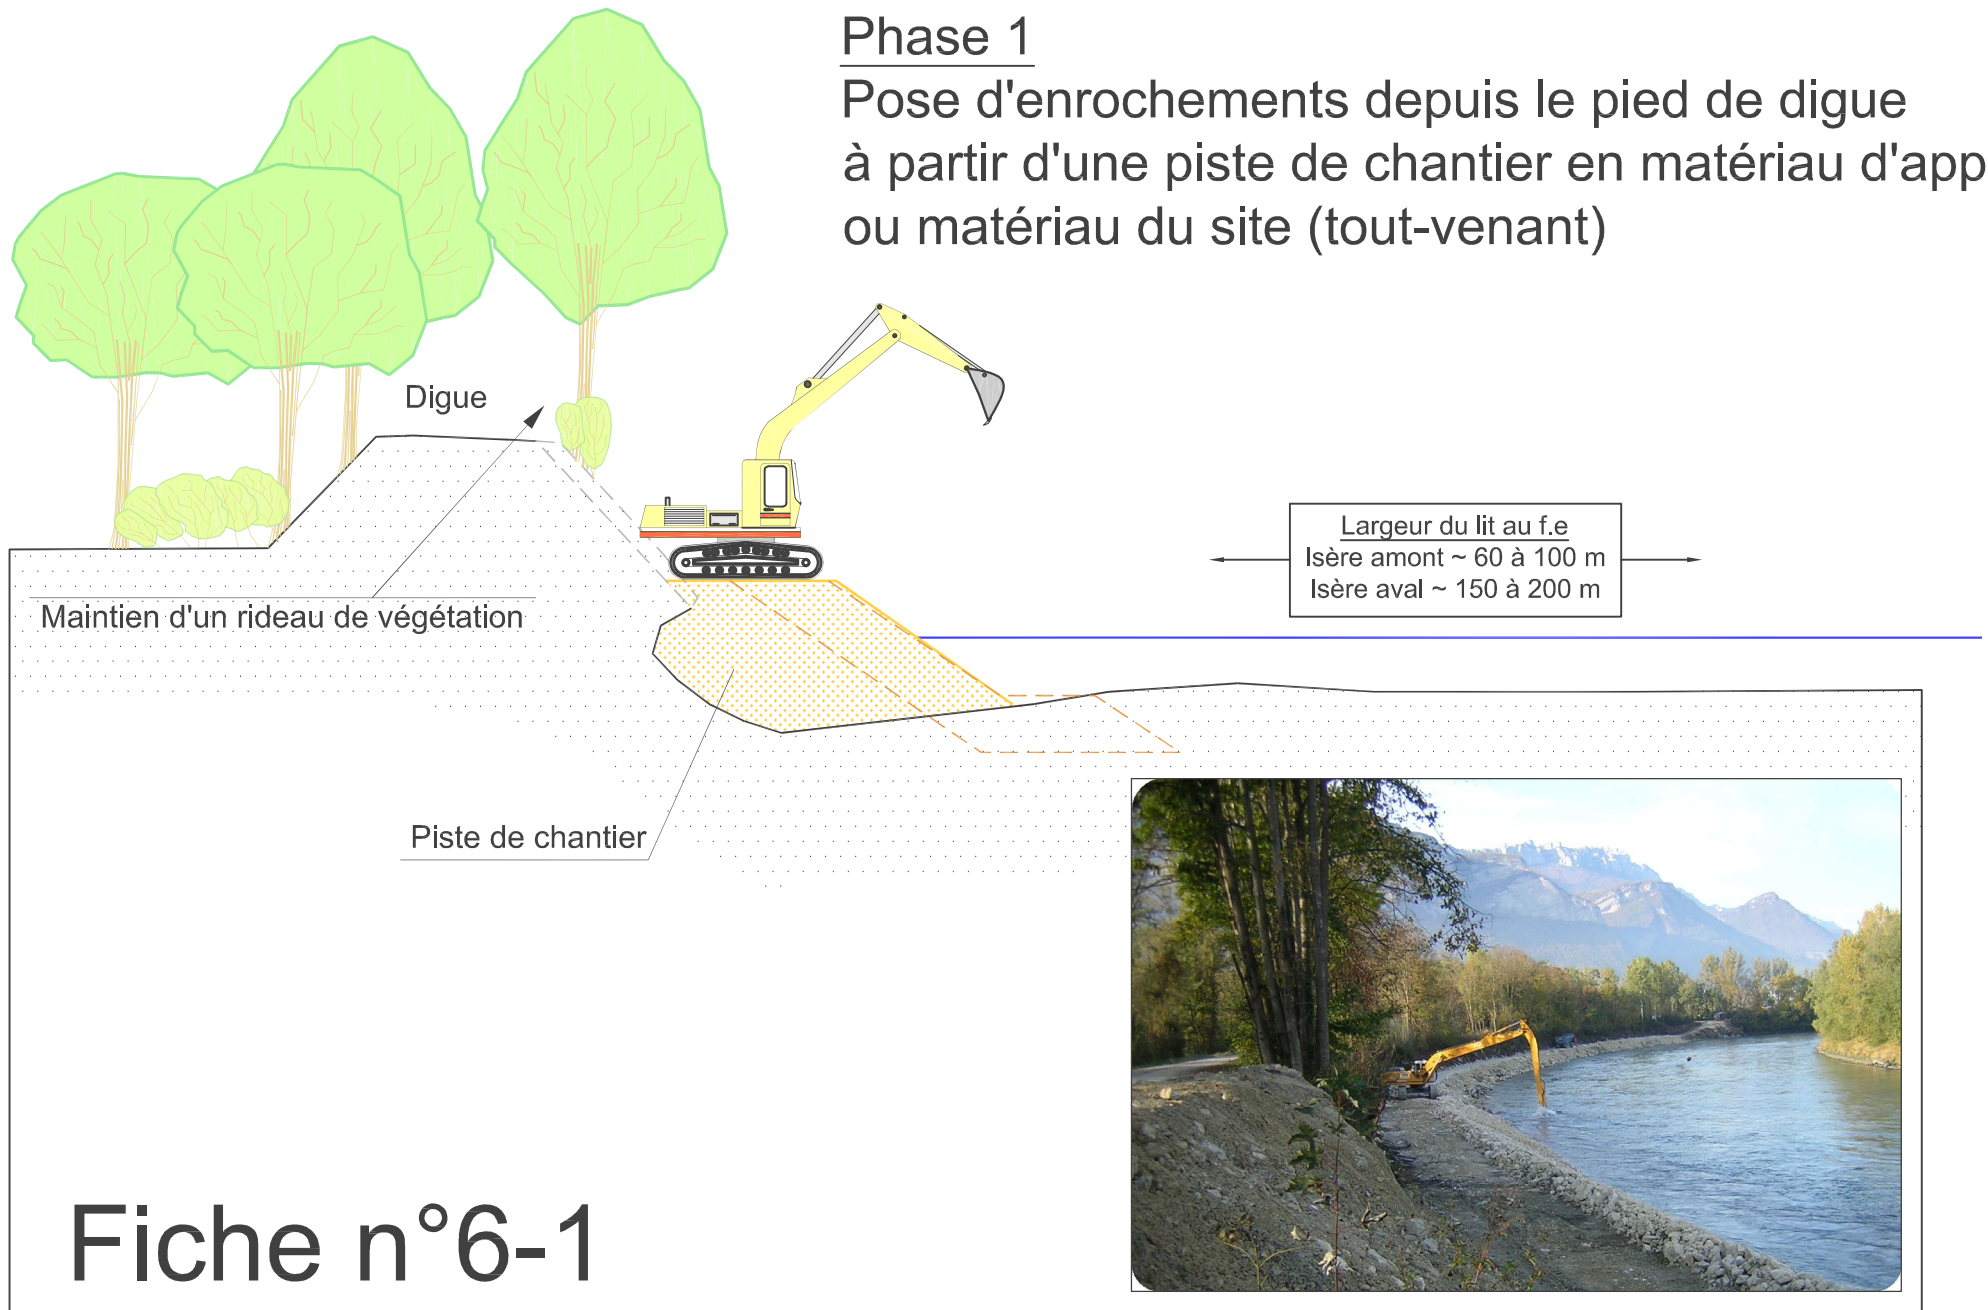

Fiche n°6-1