


# REALISATION D'UN PAREMENT EN ENROCHEMENTS EN PIED DE DIGUE ET D'UN MASQUE ETANCHE EN HAUT DE BERGE

## Phase 2 : réalisation d'un masque étanche en matériau 0/400 mm à matrice argileuse

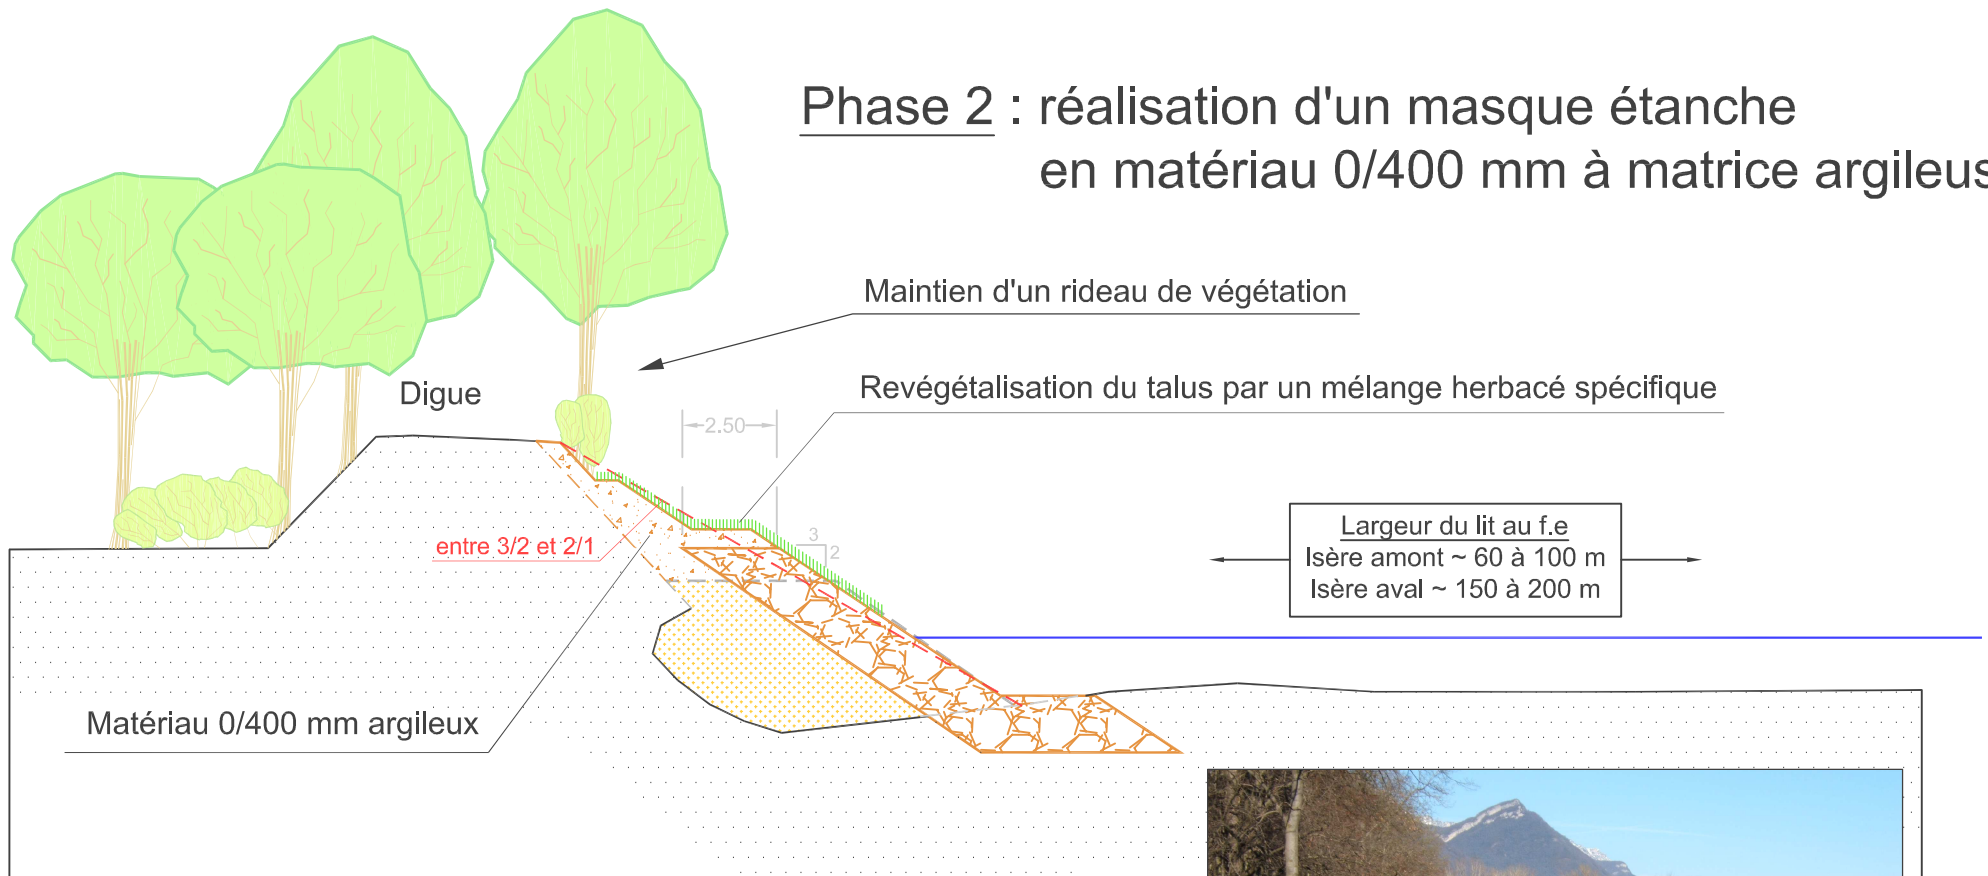

Fiche n°6-2